

Vivienda Bajo A

Superficies:

Superficies útiles interiores:

Distribuidor	3,12 m ²
Salón-Comedor-Cocina	20,35 m ²
Dormitorio 1	10,00 m ²
Dormitorio 2	8,04 m ²
Baño 1	3,35 m ²


Superficies útiles exteriores:

Tendedero	2,90 m ²
Patio Privado 1	11,02 m ²
Patio Privado 2	11,90 m ²

Superficie útil interior	44,86 m ²
Superficie construida interior	52,74 m ²
Superficie construida pp ZZCC	64,73 m ²

Localización

Calle Hernandez Briz 6, 28200,
San Lorenzo del Escorial

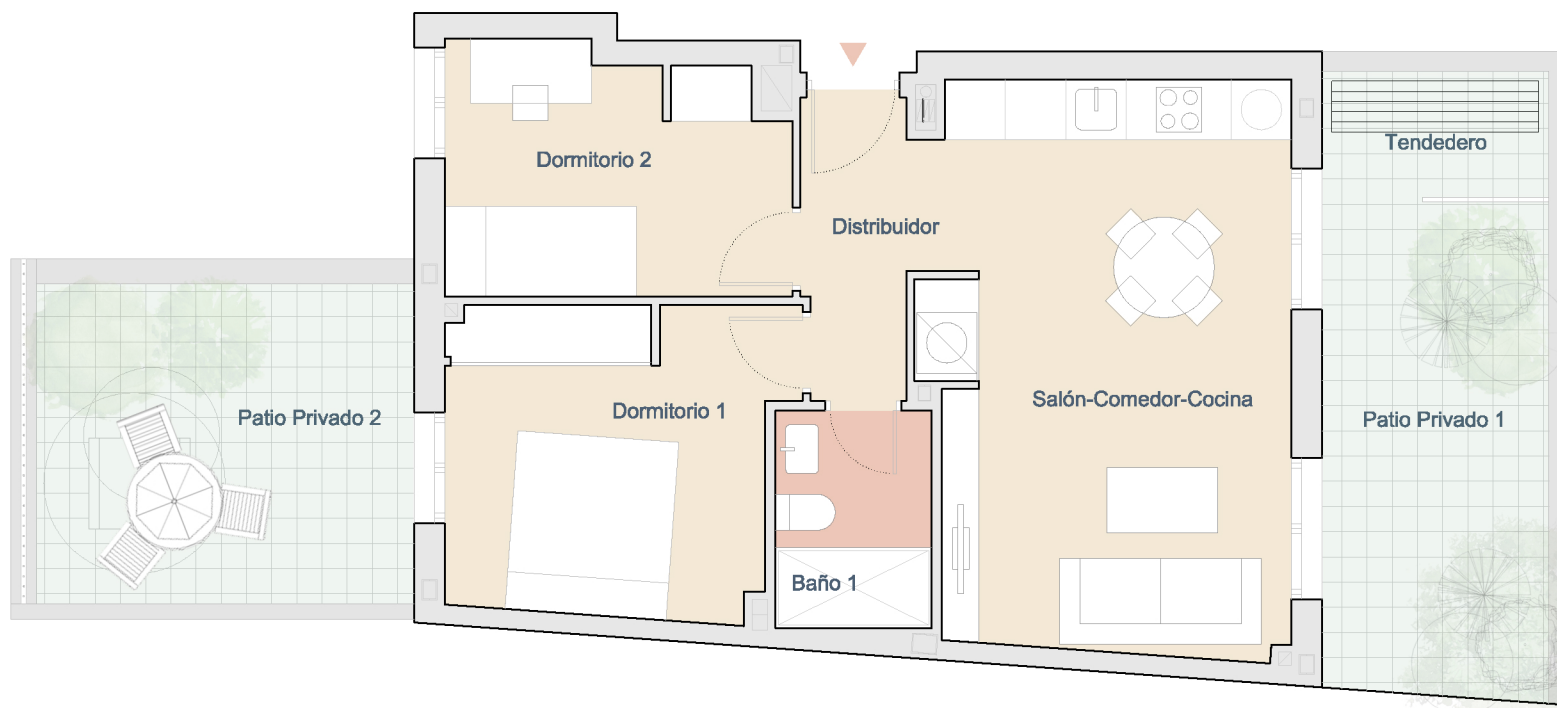

Documentación informativa sin carácter contractual, pudiendo sufrir modificaciones respecto al proyecto de edificación por razones técnicas, jurídicas y/o comerciales. Las infografías de fachadas, elementos comunes e interiores podrán ser objeto de revisión en los proyectos técnicos. El mobiliario no está incluido. Los acabados, calidades, colores, equipamiento, aparatos sanitarios y muebles de cocina son una aproximación meramente representativa. El equipamiento de las viviendas será el indicado en la memoria de calidades. La certificación energética se corresponde con el proyecto en trámite.

