

CONJUNTO RESIDENCIAL
rienzi



Vivienda Bajo A

Superficies:


Superficies útiles interiores:	
Recibidor	3,09 m²
Cocina	8,82 m²
Salón-Comedor-Cocina	22,18 m²
Distribuidor	3,90 m²
Dormitorio 1	11,02 m²
Dormitorio 2	9,10 m²
Dormitorio 3	9,33 m²
Baño 1	3,28 m²
Superficies útiles exteriores:	
Patio Privado - Tendedero	12,46 m²
Superficie útil interior	
Superficie construida interior	88,65 m²
Superficie construida pp ZZCC	108,81 m²

Localización

Calle Calvario 19, 28200, San Lorenzo del Escorial

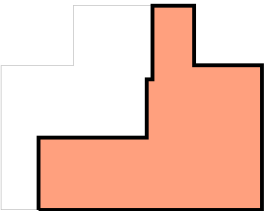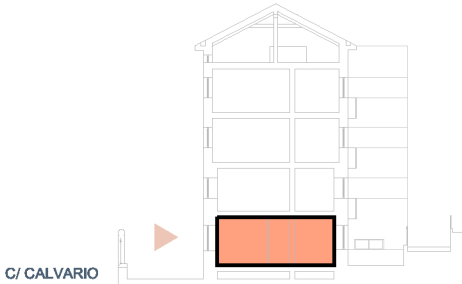

V01

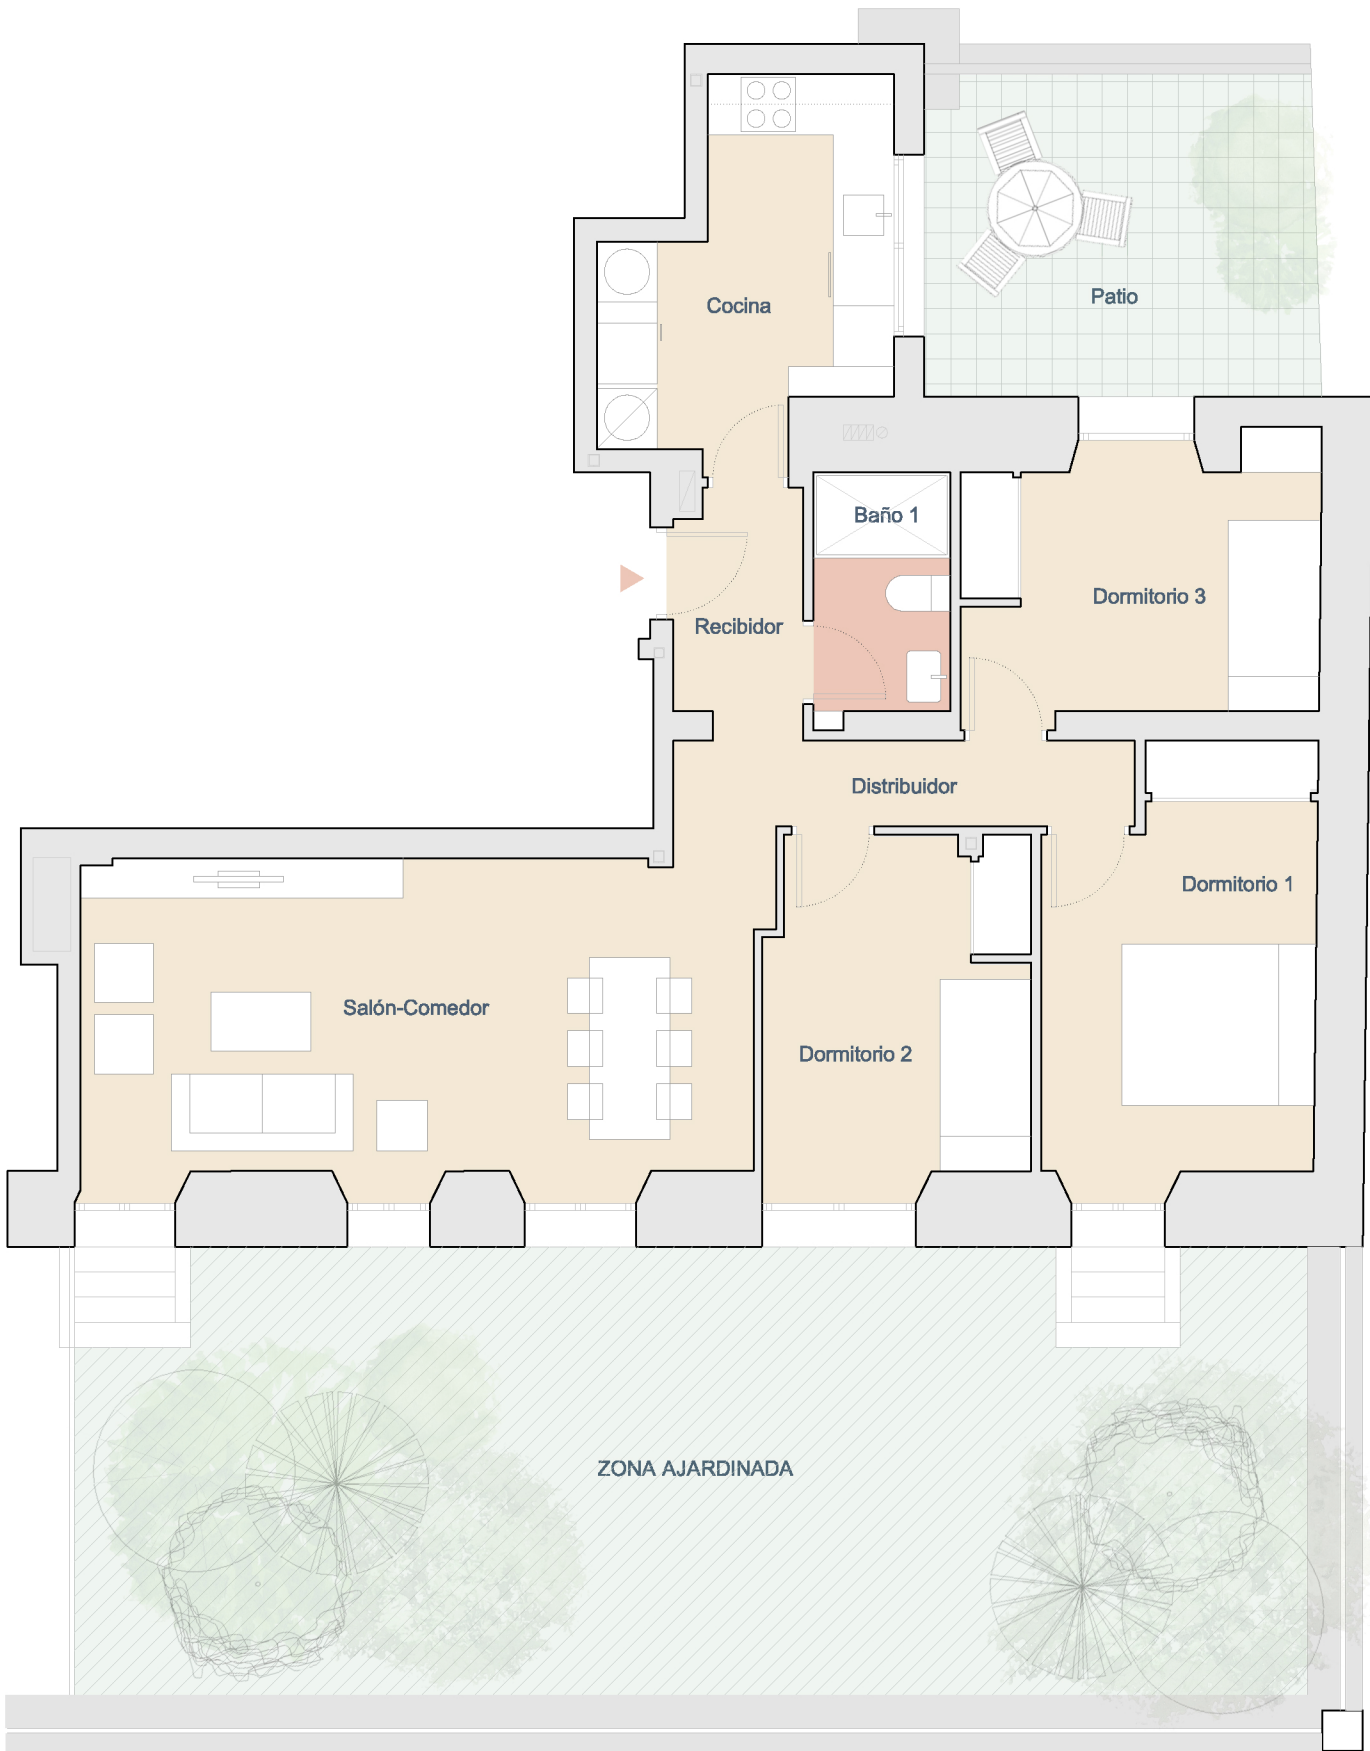

Documentación informativa sin carácter contractual, pudiendo sufrir modificaciones respecto al proyecto de edificación por razones técnicas, jurídicas y/o comerciales. Las infografías de fachadas, elementos comunes e interiores podrán ser objeto de revisión en los proyectos técnicos. El mobiliario no está incluido. Los acabados, calidades, colores, equipamiento, aparatos sanitarios y muebles de cocina son una aproximación meramente representativa. El equipamiento de las viviendas será el indicado en la memoria de calidades. La certificación energética se corresponde con el proyecto en trámite.

